

ラポールくき

▶▶▶▶ 賃貸マンション入居申込み案内

設 備

- 防犯カメラ
- CATV対応
(インターネット対応)
- 光ファイバー対応
- BSアンテナ
- ガスコンロ対応
- エレベーター
- 駐輪場

建築概要

所在地／東大阪市荒川1-3-19 (住居表示)
 交通／近鉄奈良線、大阪線「布施」駅 徒歩3分
 構造／鉄筋コンクリート造 6階建
 総戸数／22戸 駐車場／11台
 竣工／1996年4月
 設計・施工／高松建設株式会社 取引態様／仲介


条件については
お問い合わせ下さい。

※保証会社加入が条件となります。
 (保証会社費用は契約者様負担)




間取り参考図

※下記プランは設計図面をもとに書きおこしたもので、実際の設計・仕様等異なる場合がございます。予めご了承下さい。

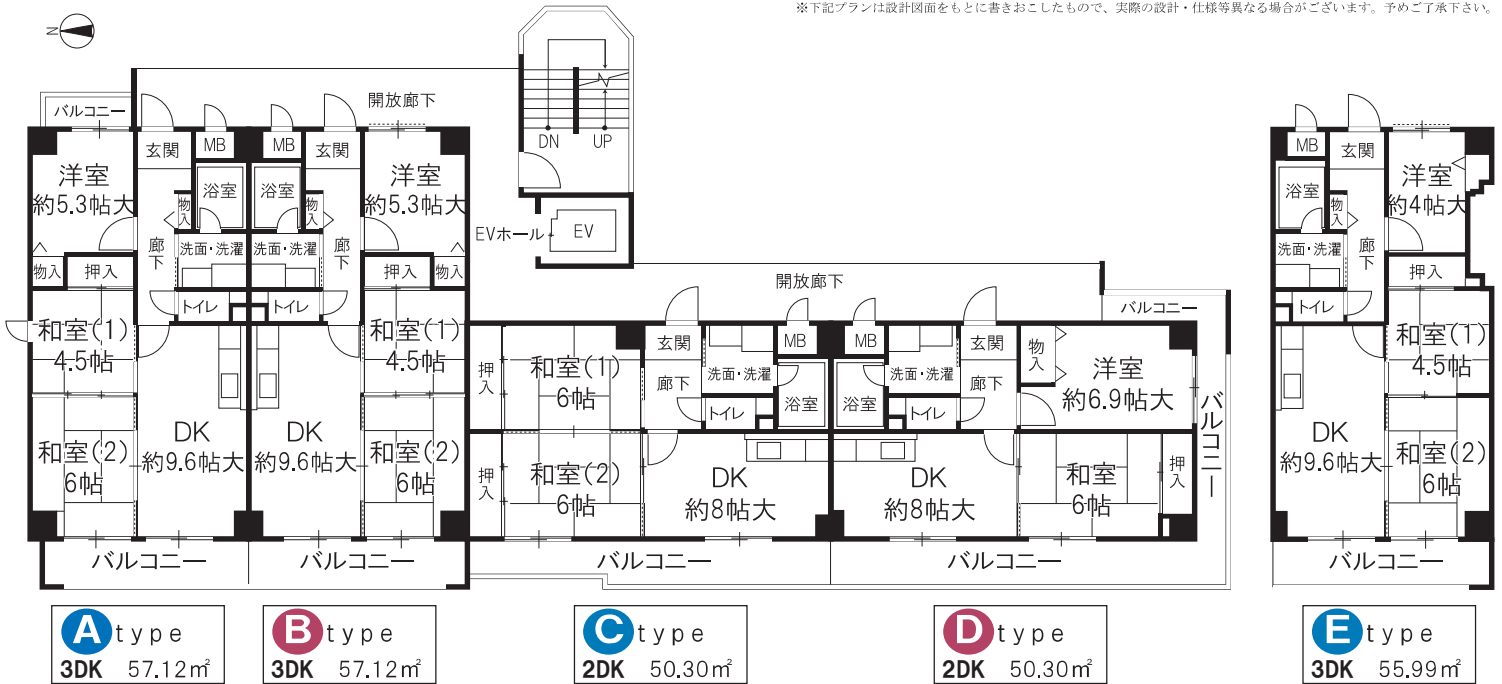

三月額家賃表

601	A	602	B	603	C	605	D
501	A	502	B	503	C	505	D
401	A	403	B	405	C	406	D
301	A	302	B	303	C	305	D
201	A	202	B	203	C	205	D
101	A	102	E	エントランス ホール		駐車場	

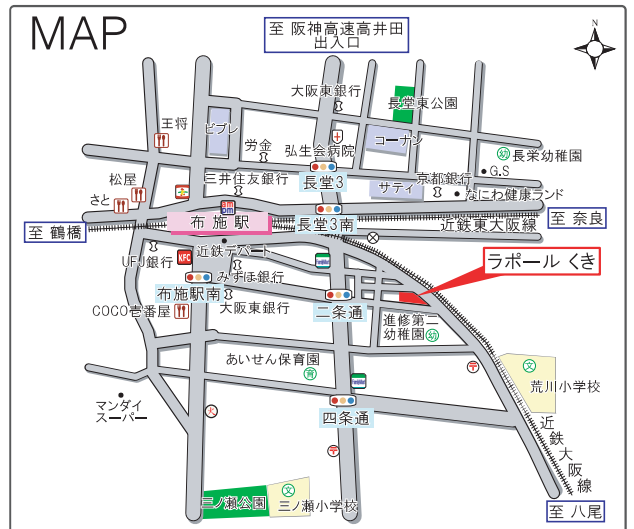

高松建設グループ
高松エステート

国土交通大臣免許(6)第5342号 日本賃貸住宅管理業協会会員
 〒532-0025
 大阪市淀川区新北野1丁目1番20号(高松ビル アネックス内)

☎06-6308-7401

ネットで
 ラクラク資料請求

物件資料のダウンロードはこちら

高松エステート

検索

<http://www.takamatsuestate-osaka.co.jp>